


PLANTA SEMISÓTANO

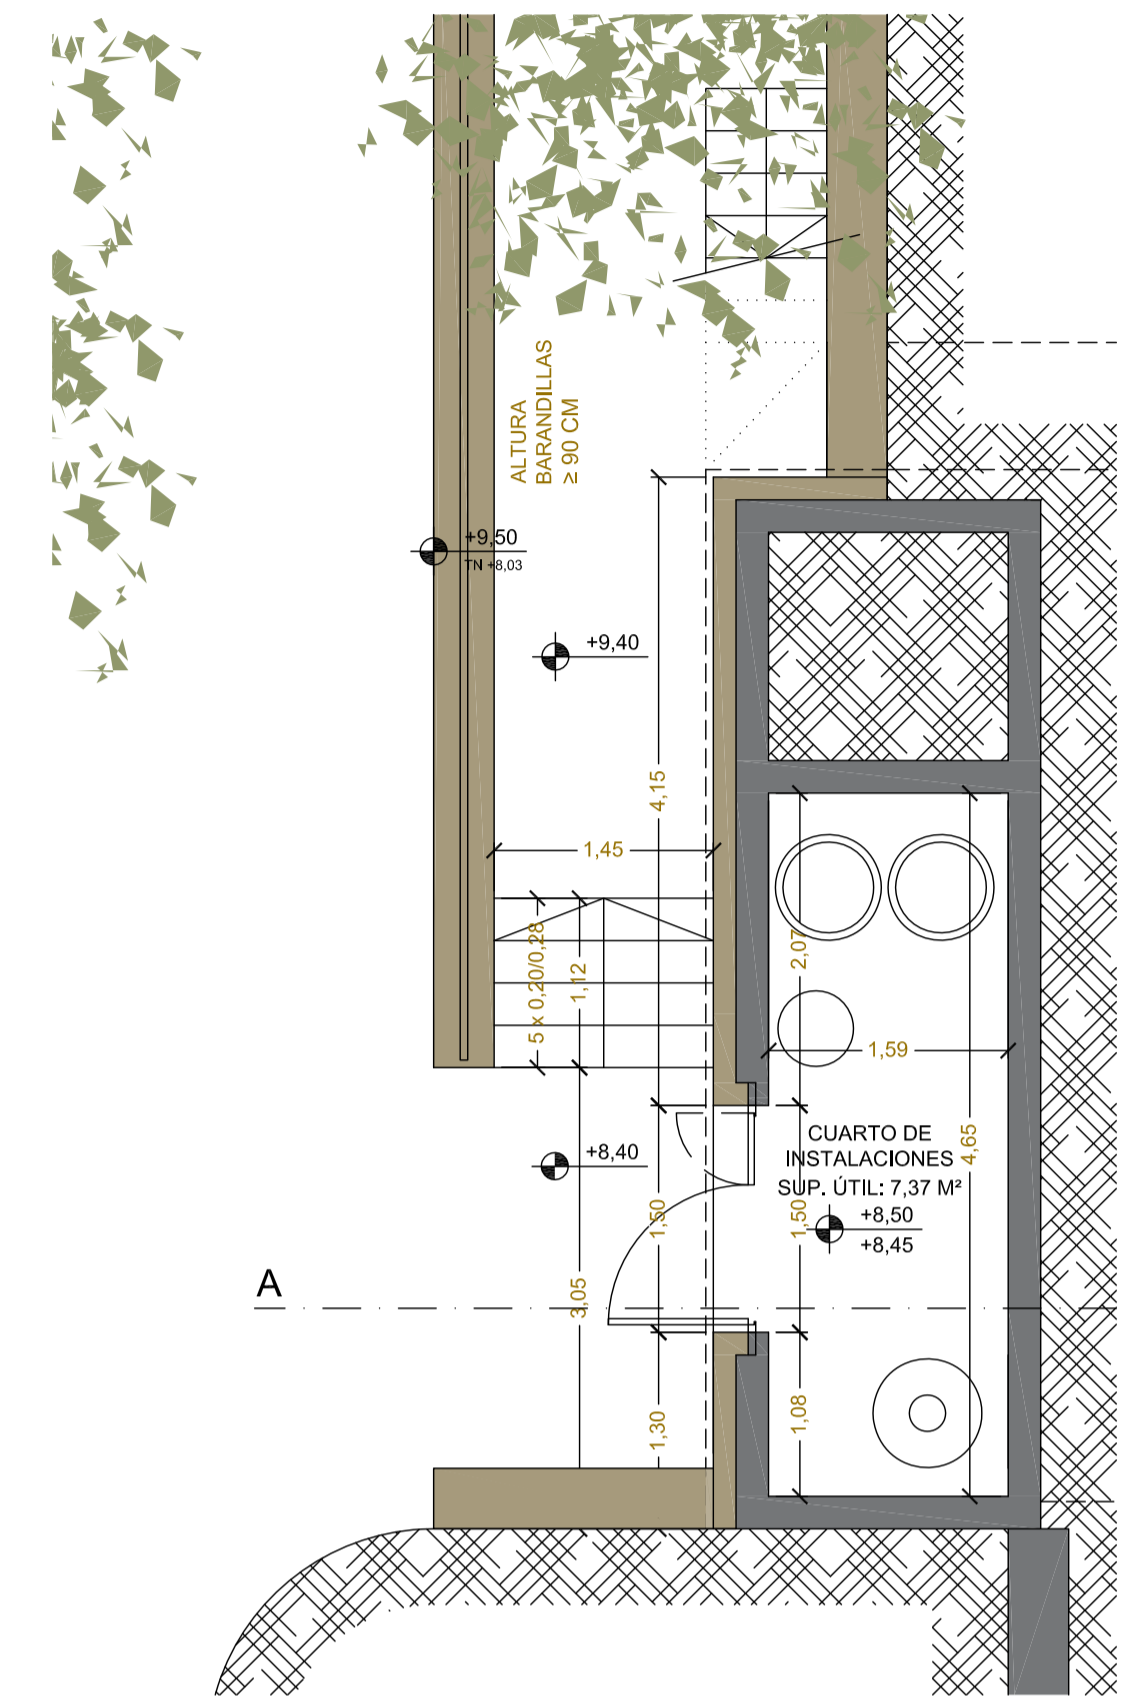

PLANTA SÓTANO

Proyecto básico y de ejecución de:	FECHA:	05/2017	
VIVIENDA UNIFAMILIAR AISLADA Y PISCINA	EXP.:	16-094	
Promotor:	ALCANTARA REAL ESTATE, S.L.	REVISIÓN:	
Situación:	Calle Alcantara, 10, Teulada (Alicante)	ESCALA:	1/50


 HoffmannWehr
 Architecture
 Interior Design
 Project Management
 Ulrike Wehr | Arquitecta
 COACV Nº 8.719
 c/ Elsa Morante, 32 | Apdo. 580 | 03730 Xàbia
 Tel. 0034 - 607 483 120
 E-Mail: wehr@hoffmann-wehr.com

PLANO:	PLANTAS GENERALES DISTRIBUCIÓN, COTAS Y SUPERFICIES PLANTA SÓTANO Y PLANTA SEMISÓTANO
Firmado:	Nº PLANO: 2.4